


Smidstrup Vandværk AmbA

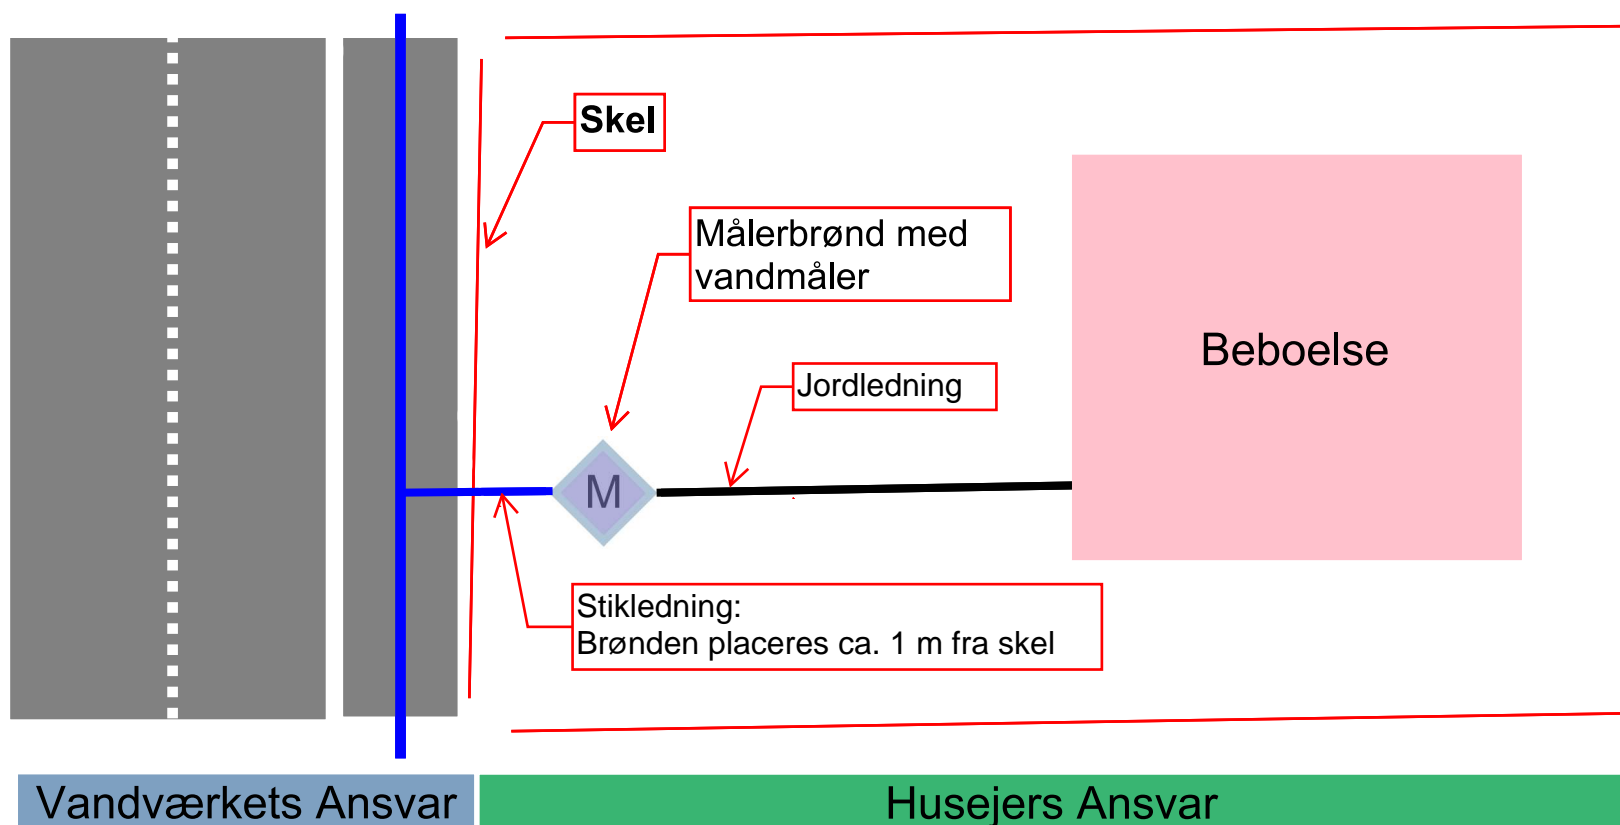

Ansvarsfordeling for ledningsnettet fra forsyningsledning i vei til forbruger:

Vandværkets ansvar for ledningsnettet slutter lige uden for ejendommens skel.

Forbrugerens ansvar for vandinstallationen begynder på egen side af skel.

Dette betyder at:

Alle vandførende rør og tilsluttede installationer uden for skel er vandværkets ansvar.

Alle vandførende rør og tilsluttede installationer inden for skel, herunder målerbrønd med spiralslør og afspærringsventiler, er husejers ejendom og ansvar.

Vandmålere er, uanset hvor de er placeret, vandværkets ejendom og ansvar, dette omfatter montering og vedligeholdelse.

Måleren er plomberet, og det er strafbart at bryde plommen.